



PŮDORYS

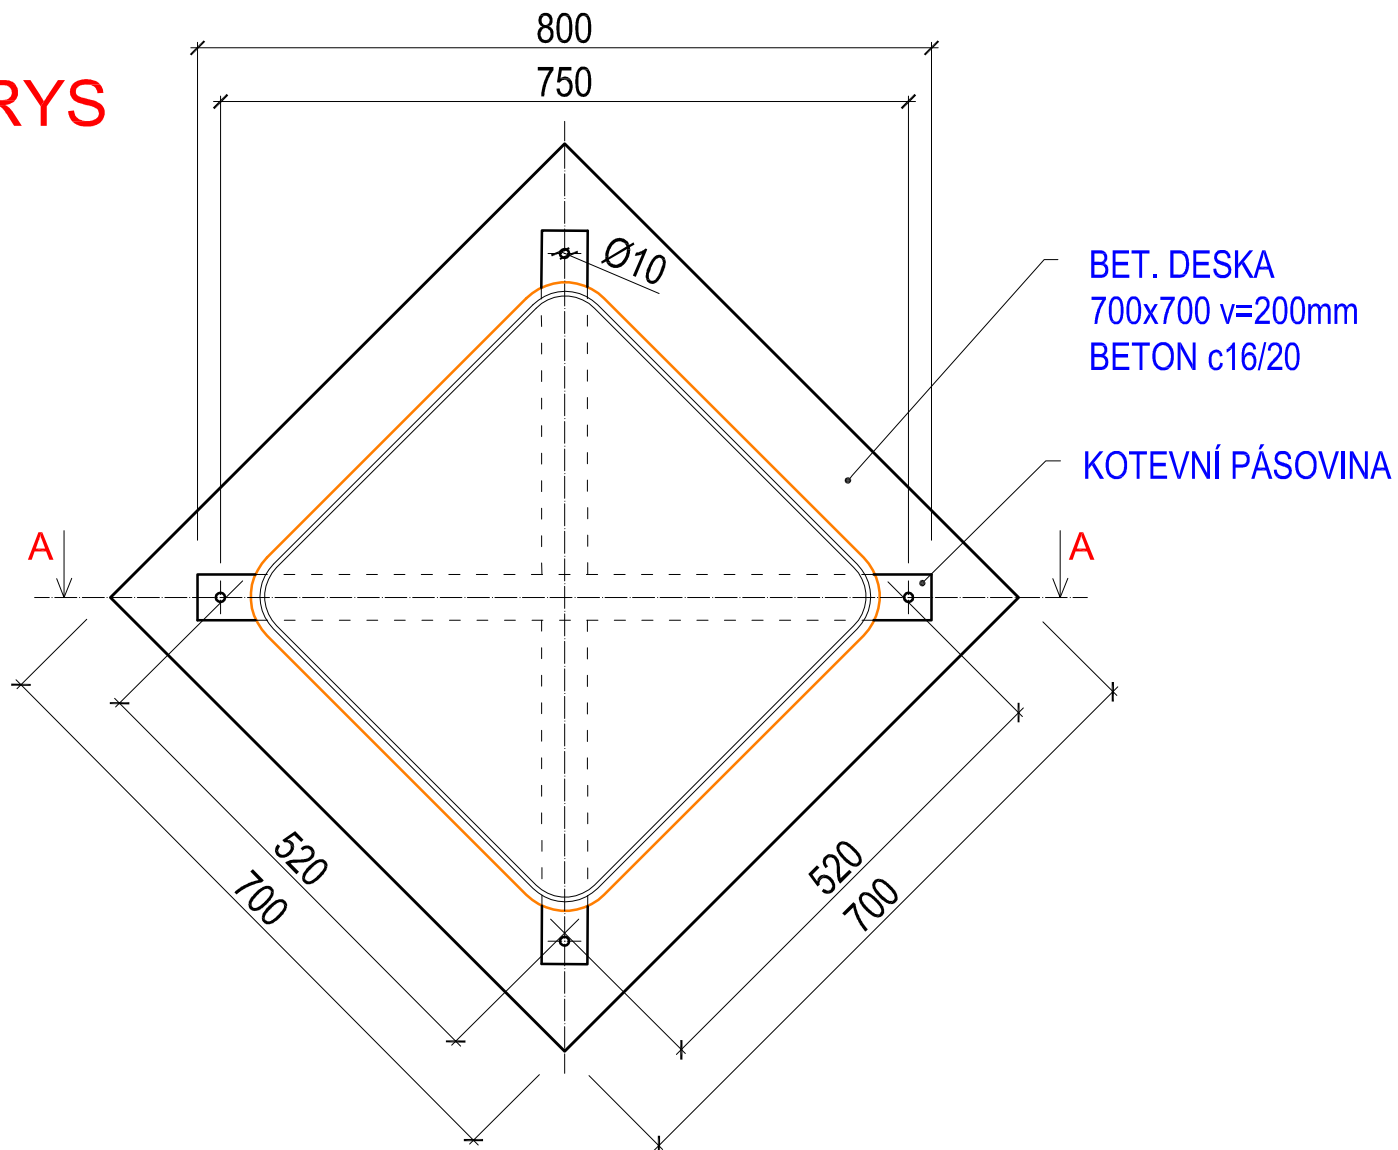

ŘEZ A-A

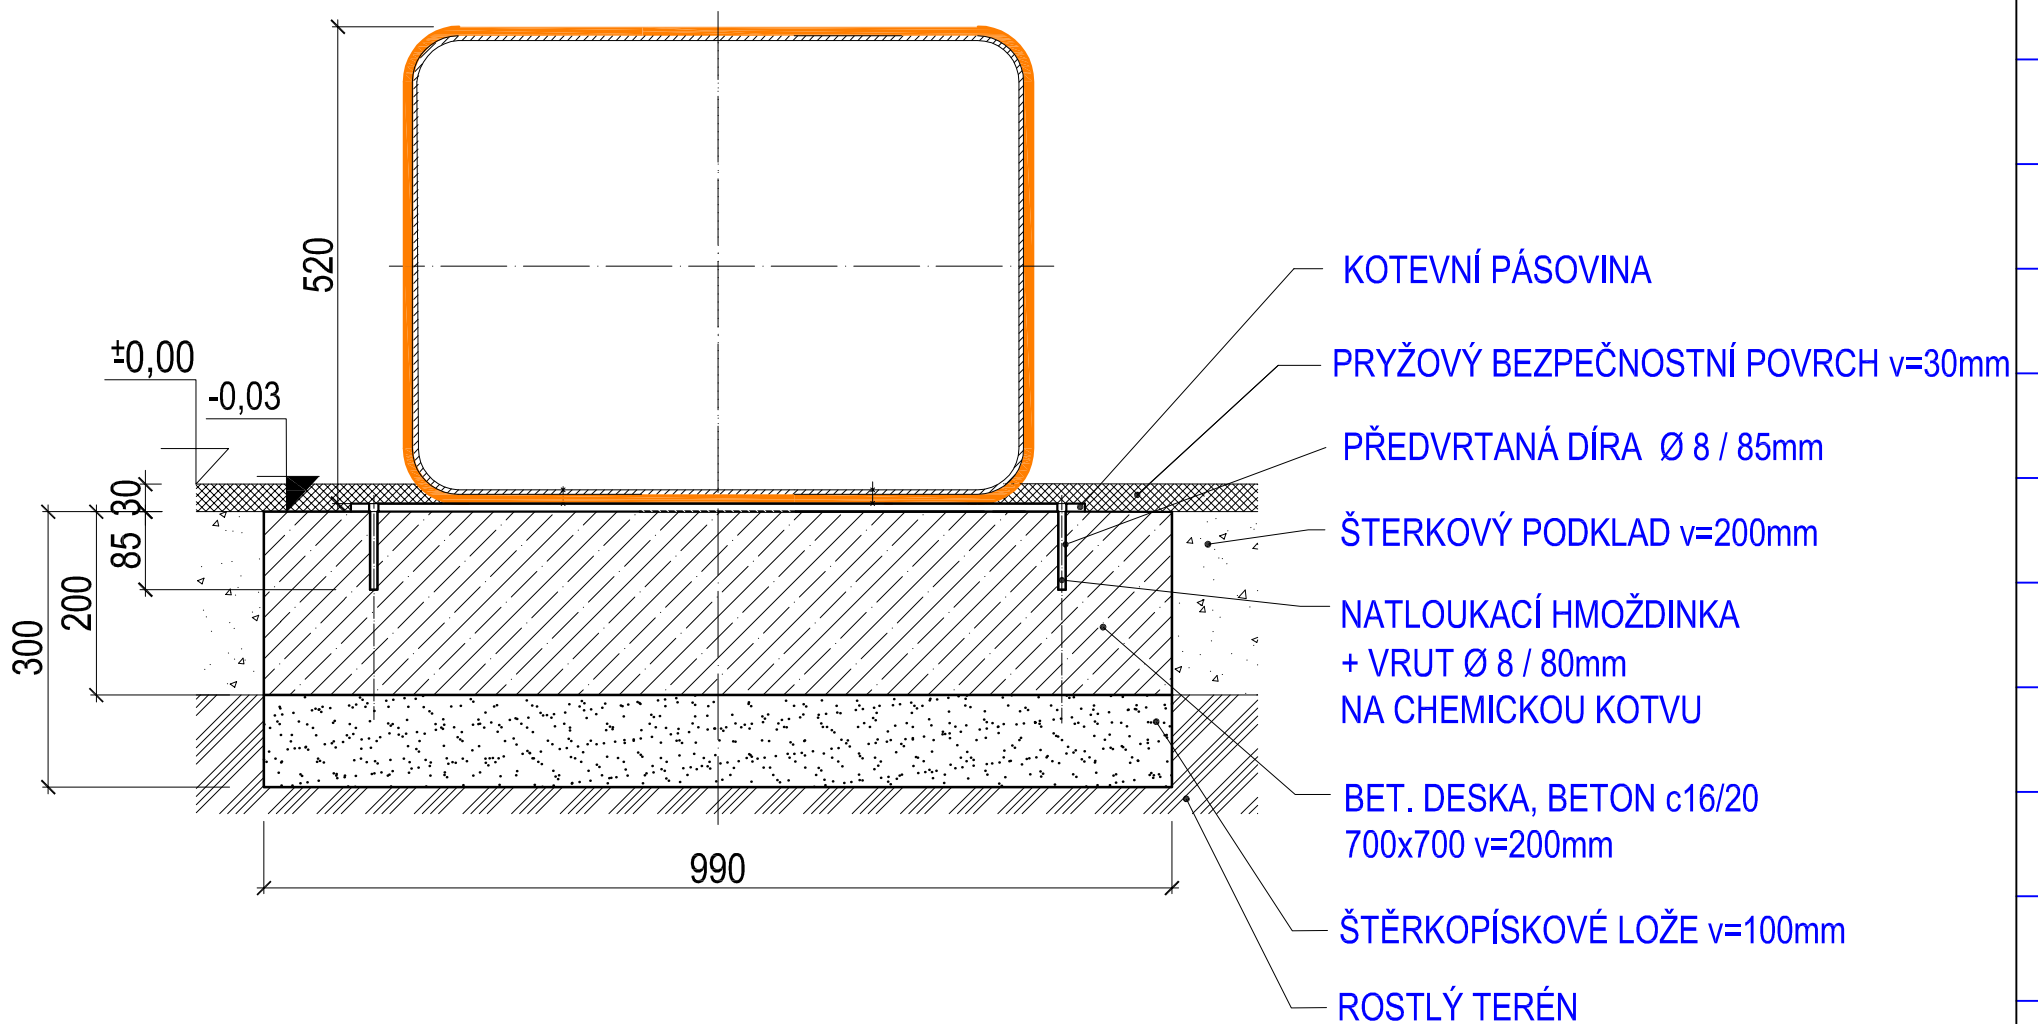

Vypracoval:

MgA. Maxmilián Blšták

Hřiště MATY, s.r.o.
Lidická 26
602 00 Brno

Tel.: +420 734 889 068
Email: info@hristematy.cz

maty
WWW.HRISTEMATY.CZ

TECHNICKÝ VÝKRES

Certifikováno dle

EN71 , EN1176

Datum vytvoření

26.1. 2022

B05 - DIDAKTICKÁ KOSTKA

M 1:10

formát 1xA4

Ukotvení prvku a tvar základu - půdorys a řez

B05_CZ.dwg

revize 0