




ŘEZ ZÁKLADEM  
(1:25)

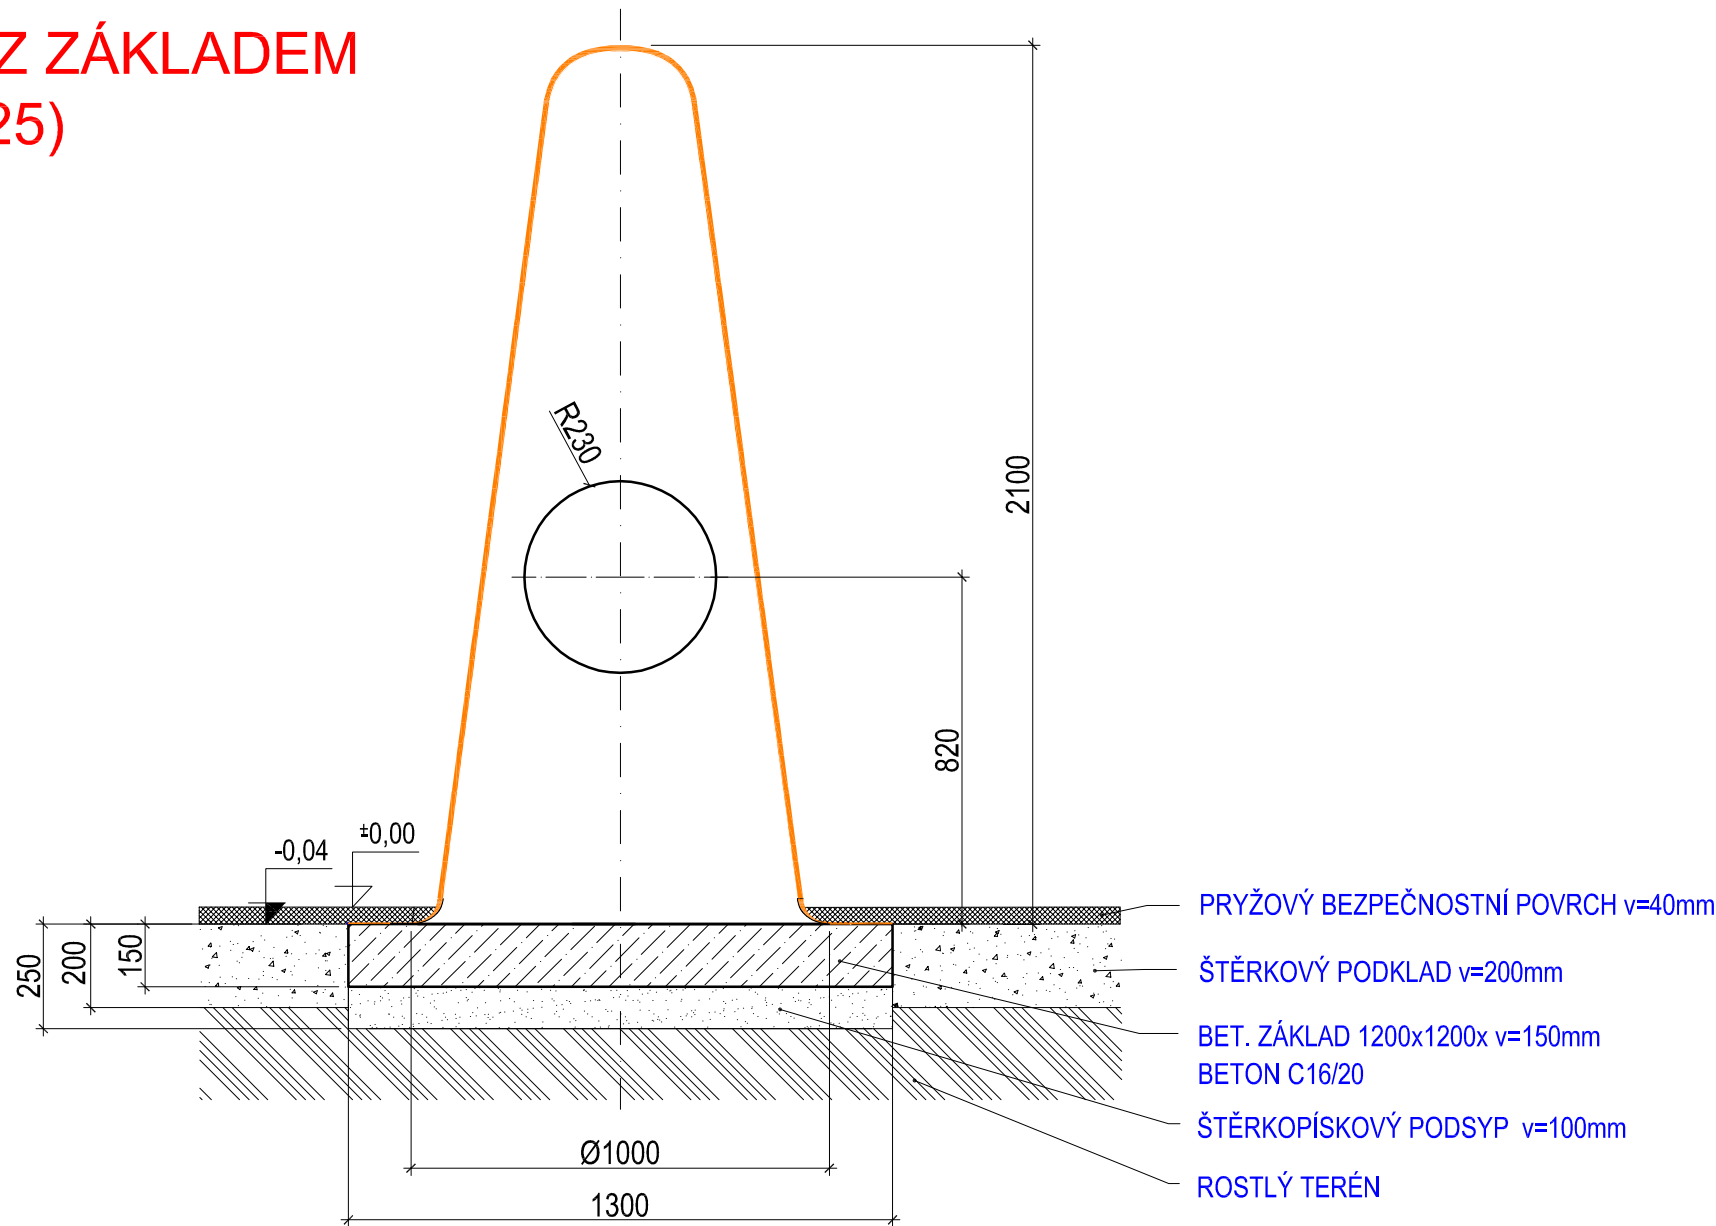

PŮDORYS ZÁKLADU (1:25)

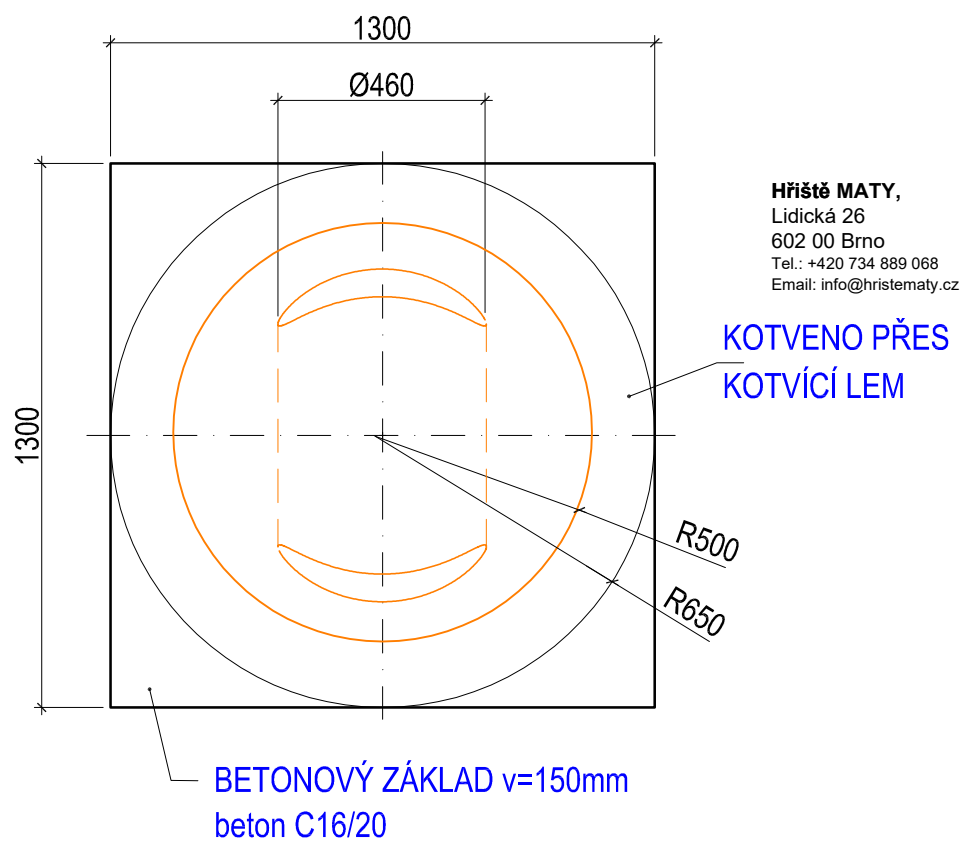

KOTVENÍ PRVKU (1:10)

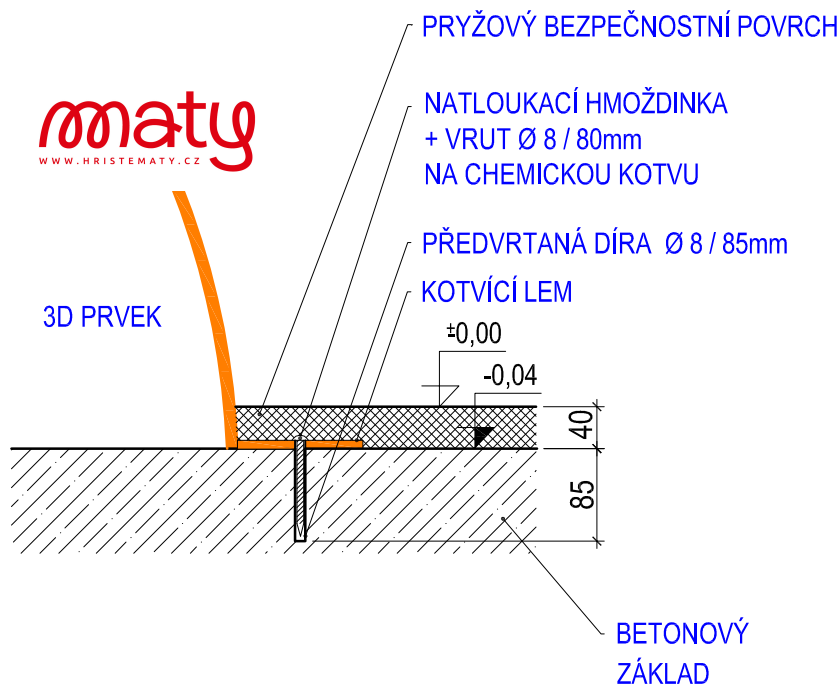

Vypracoval:		<b>Hřiště MATY, s.r.o.</b> Lidická 26 602 00 Brno Tel.: +420 734 889 068 Email: info@hristematy.cz	
MgA. Maxmilián Blšták			
<b>TECHNICKÝ VÝKRES</b>		Certifikováno dle	EN71 , EN1176
		Datum vytvoření	27.1.2022
E01p, E01s - MAJÁK 1		M 1:25, 1:10	formát 1xA4
Ukotvení prvku a tvar základu - půdorys a řez		E01_CZ.dwg	revize 0